


Согласовано		Взам. инв. №	Подпись и дата	Инв. № подл.

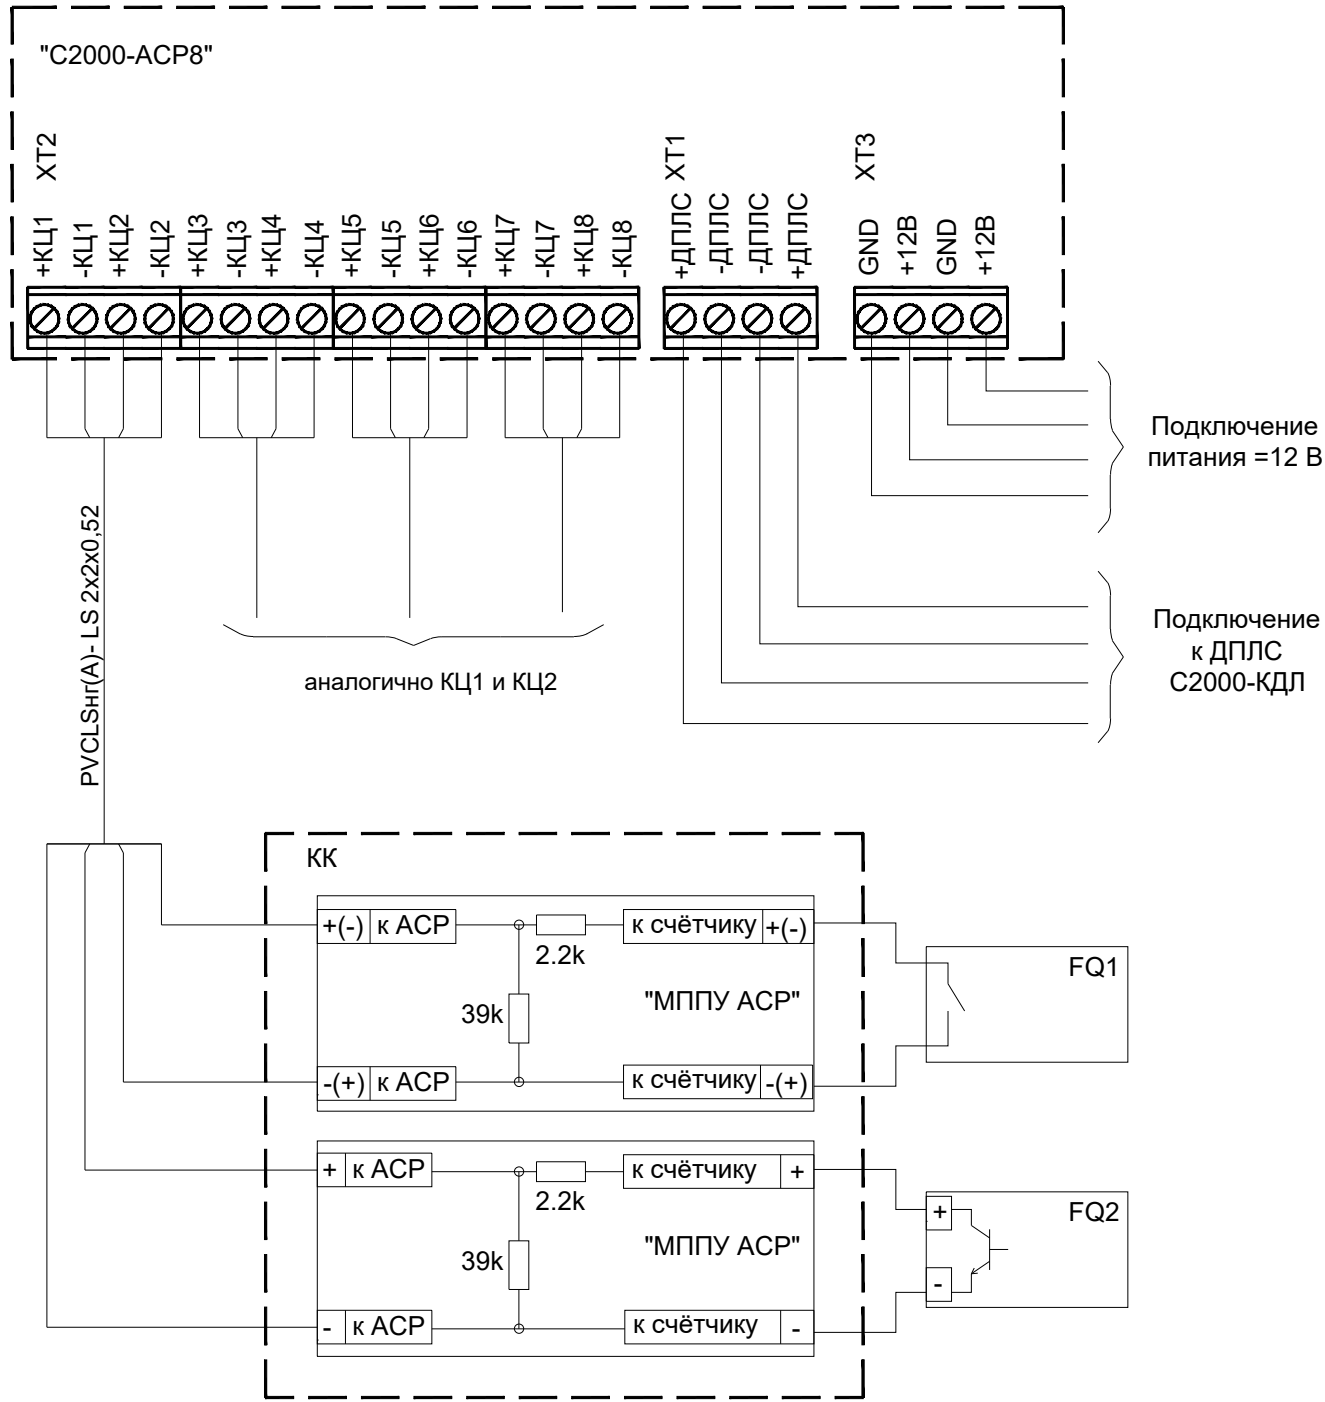

КК - коробка коммутационная;  
FQ1 - счётчик с выходом типа "сухой контакт" - необходимо соблюдать только ориентацию направления подключения;  
FQ2 - счётчик с выходом "открытый коллектор" - необходимо соблюдать ориентацию направления подключения и полярность подключения



	</
--	--	----